



展開図 A

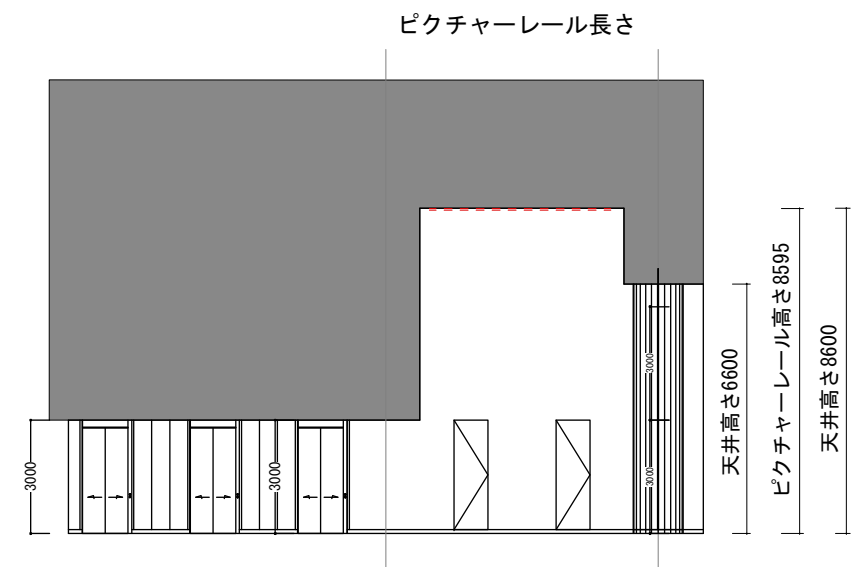

展開図 B

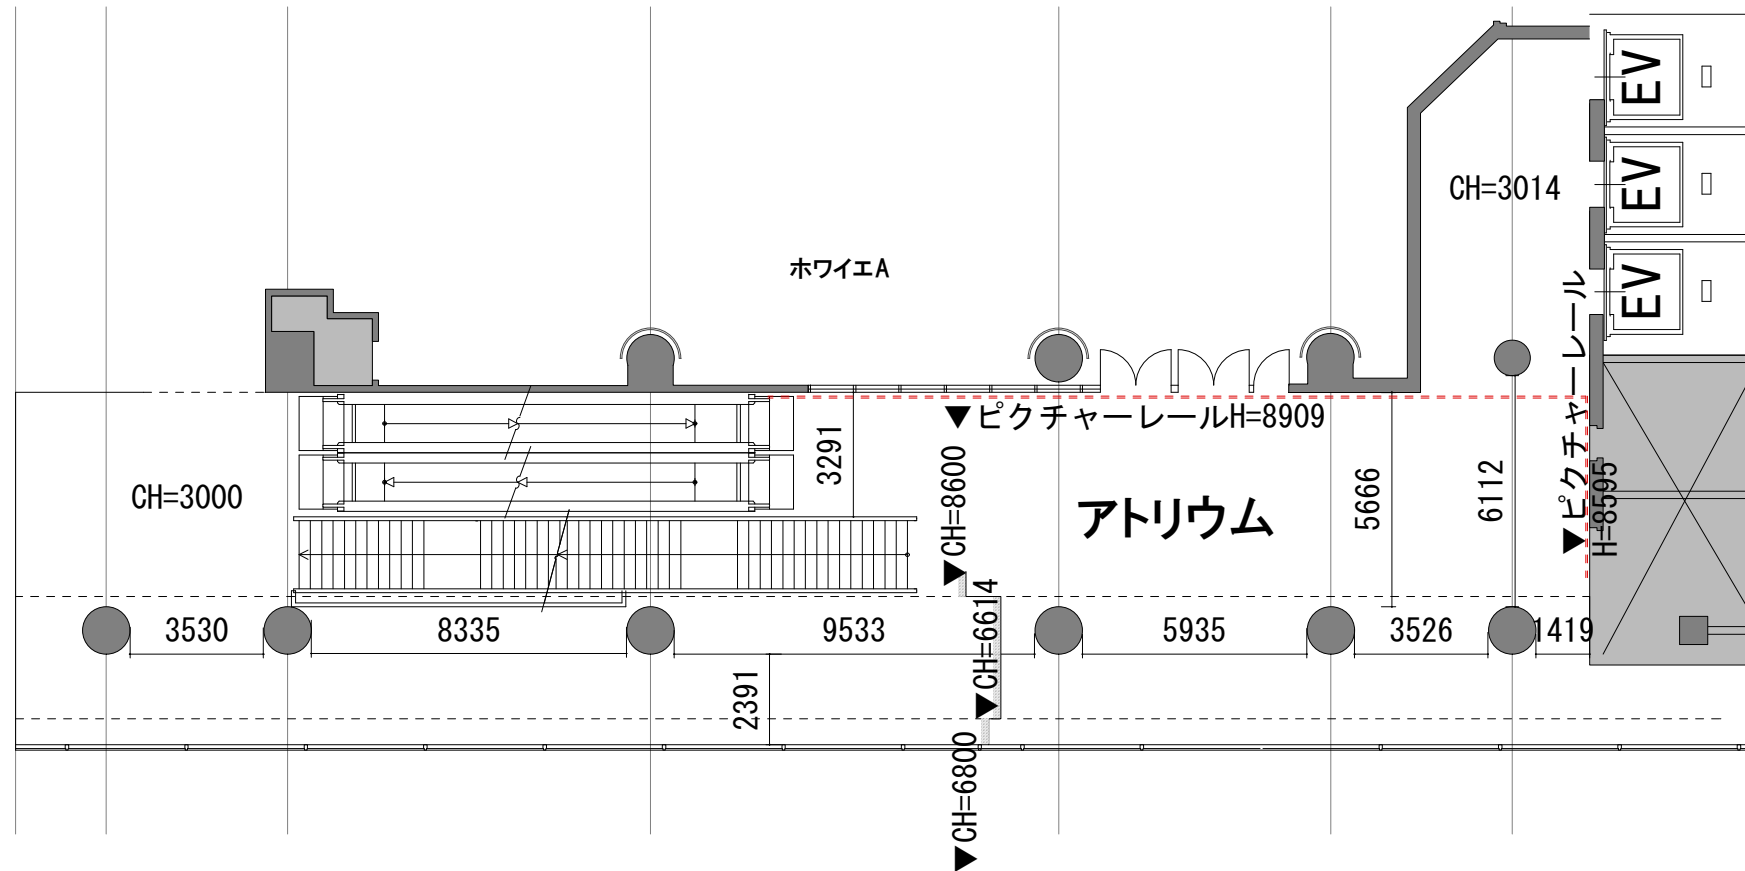

平面図

※上記内容は、予告なく変更される場合がありますので、ご了承ください。